

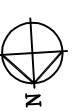



SITUAZIONE REALIZZATA

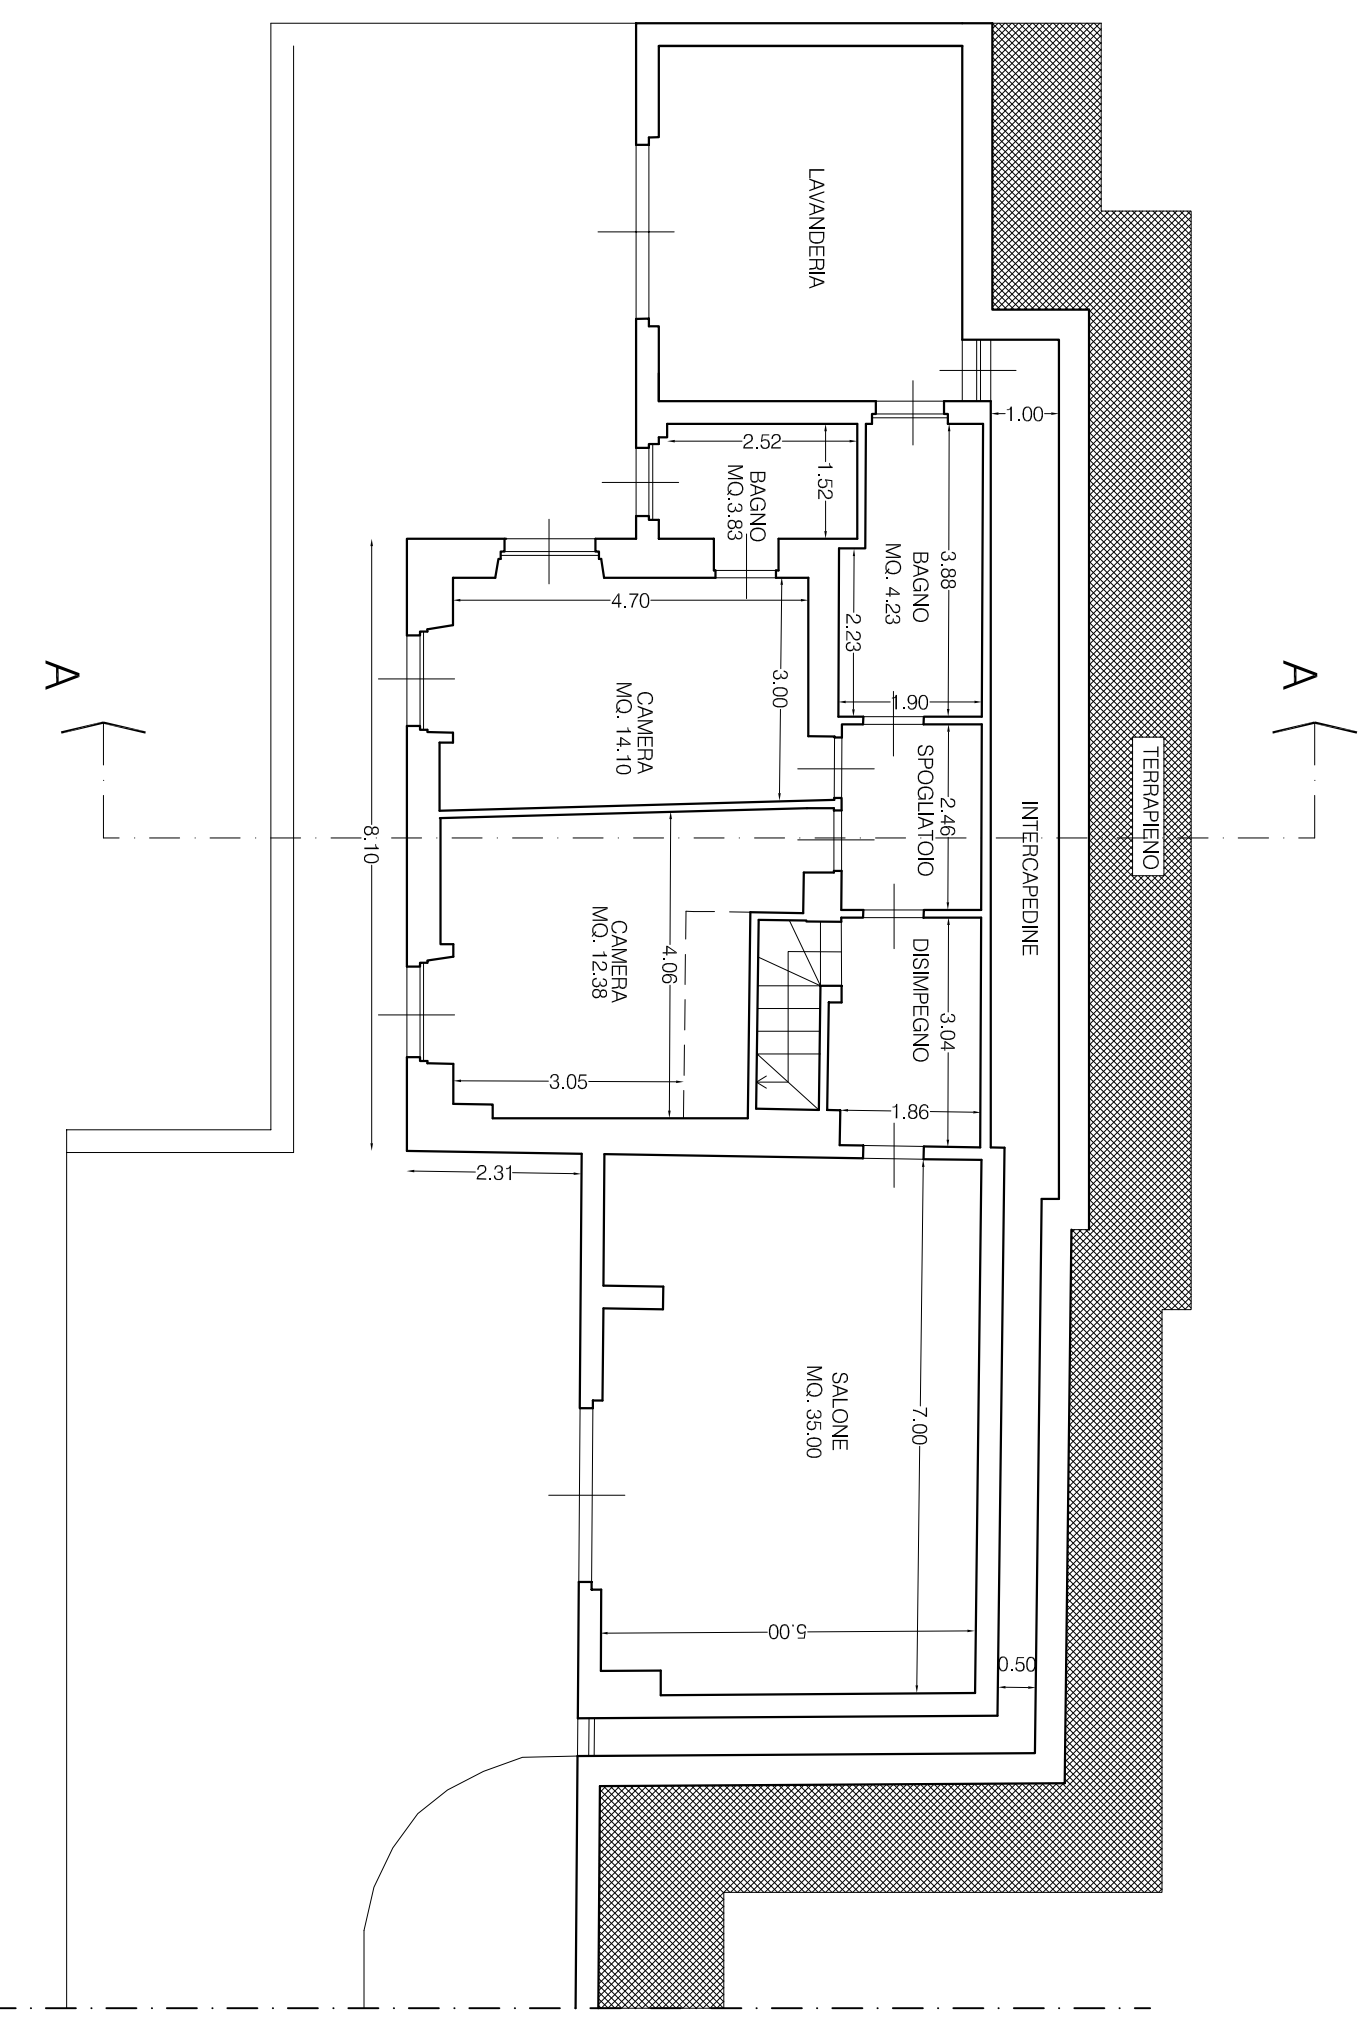

SITUAZIONE REALIZZATA

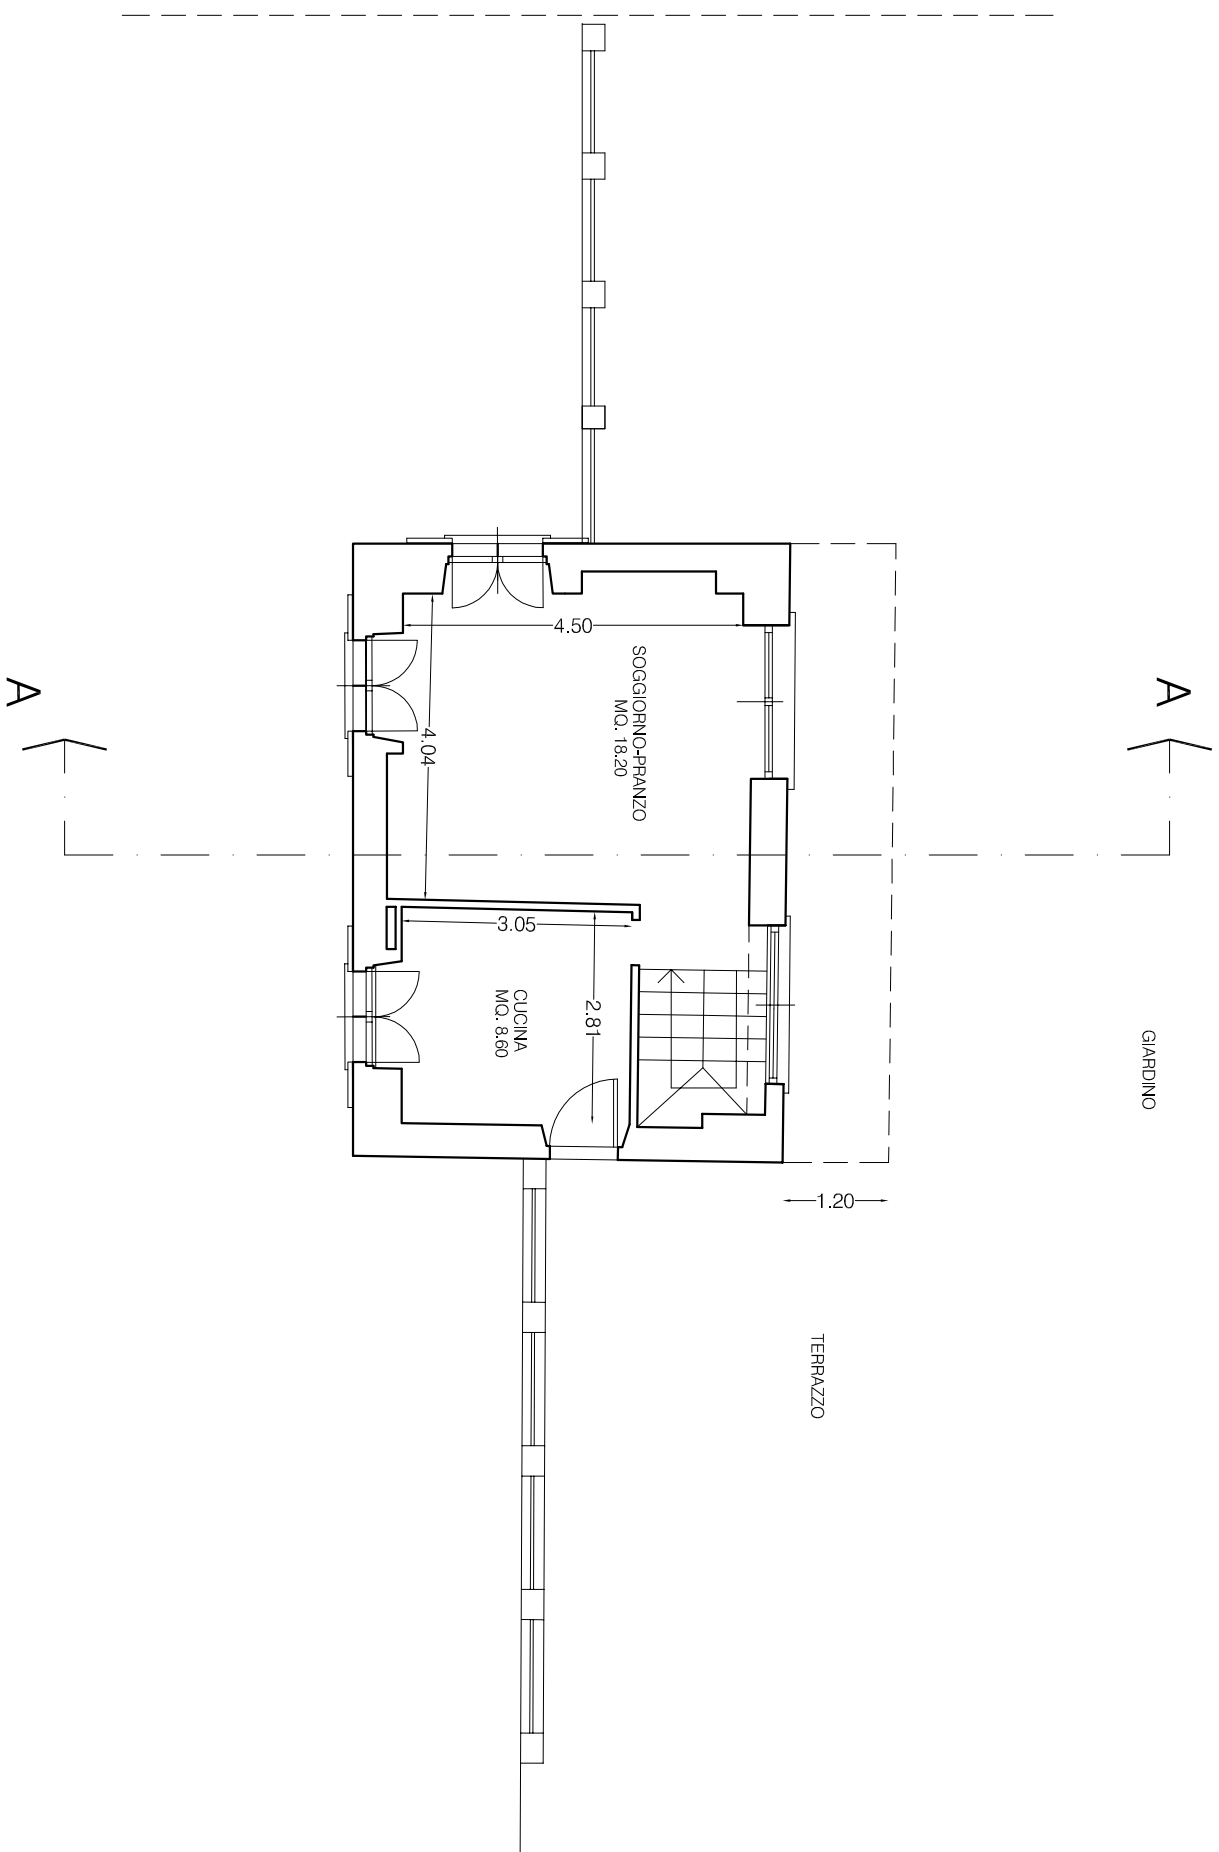

SITUAZIONE REALIZZATA

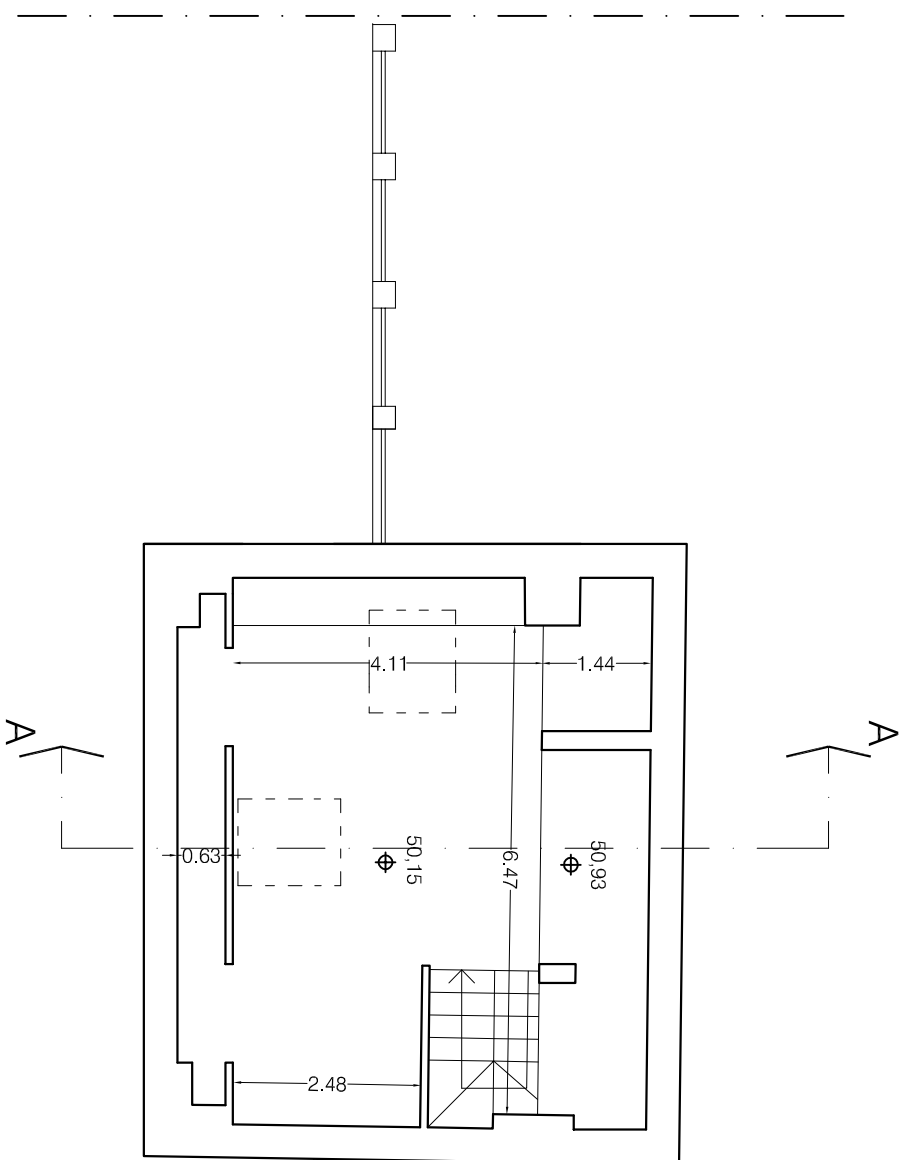

GIARDINO

TERRAZZO